


**DOLHAIN**

Les Jardins du *Préventorium*

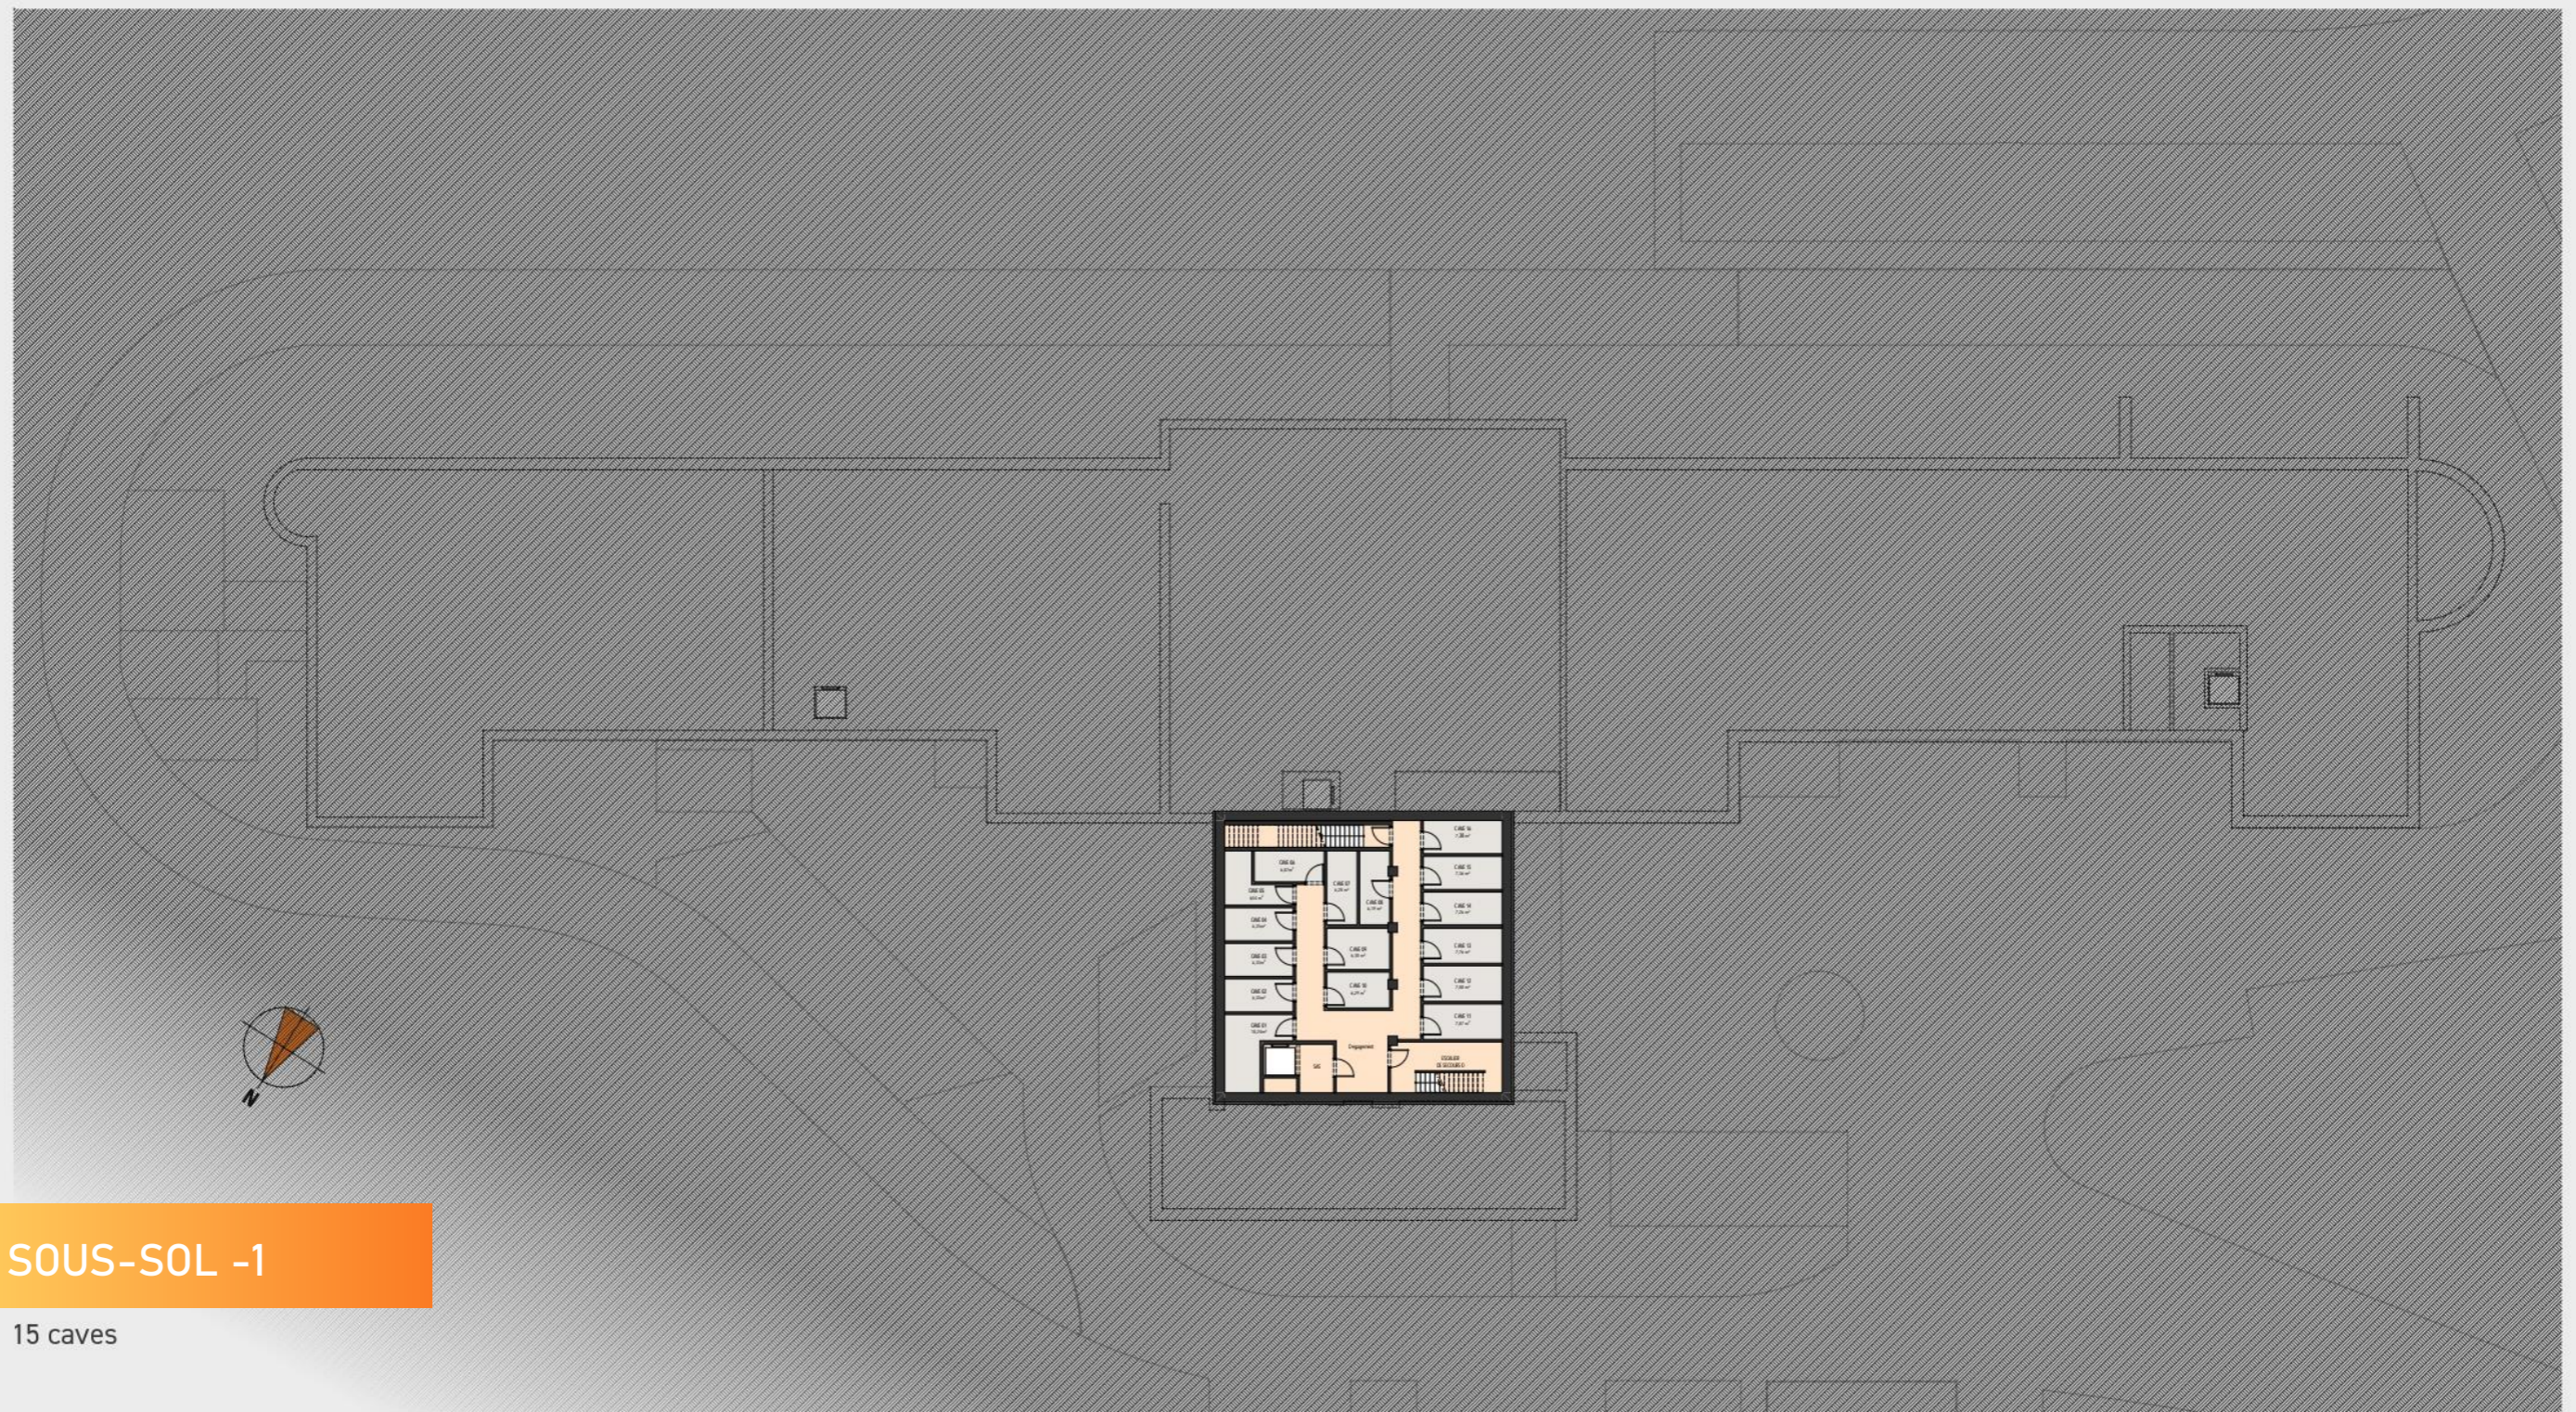

**SOUS-SOL -1**

15 caves

NOTE :

1. Des modifications sont susceptibles d'être apportées à ce plan en fonction des nécessités de la réalisation. 2. L'ameublement y compris les placards sont dessinés à titre d'illustration. 3. L'agencement de la cuisine est donné à titre indicatif. 4. Le lave-linge, le sèche linge et l'insert gaz ne sont pas inclus. 5. Les divisions dans les menuiseries extérieures sont données à titre indicatif et sont définies par l'architecte. 6. Les aménagements sont donnés à titre indicatif, et sont définis par le cahier des charges commercial.



**GEHLENIMMO**  
DÉVELOPPEMENT DE PROJETS

**INFOS & VENTES**

GEHLEN IMMO  
T +32 (0) 87 60 11 40 | [secretariat@gehlenimmo.be](mailto:secretariat@gehlenimmo.be)  
[www.gehlenimmo.be](http://www.gehlenimmo.be)