


DOLHAIN

Les Jardins du *Préventorium*

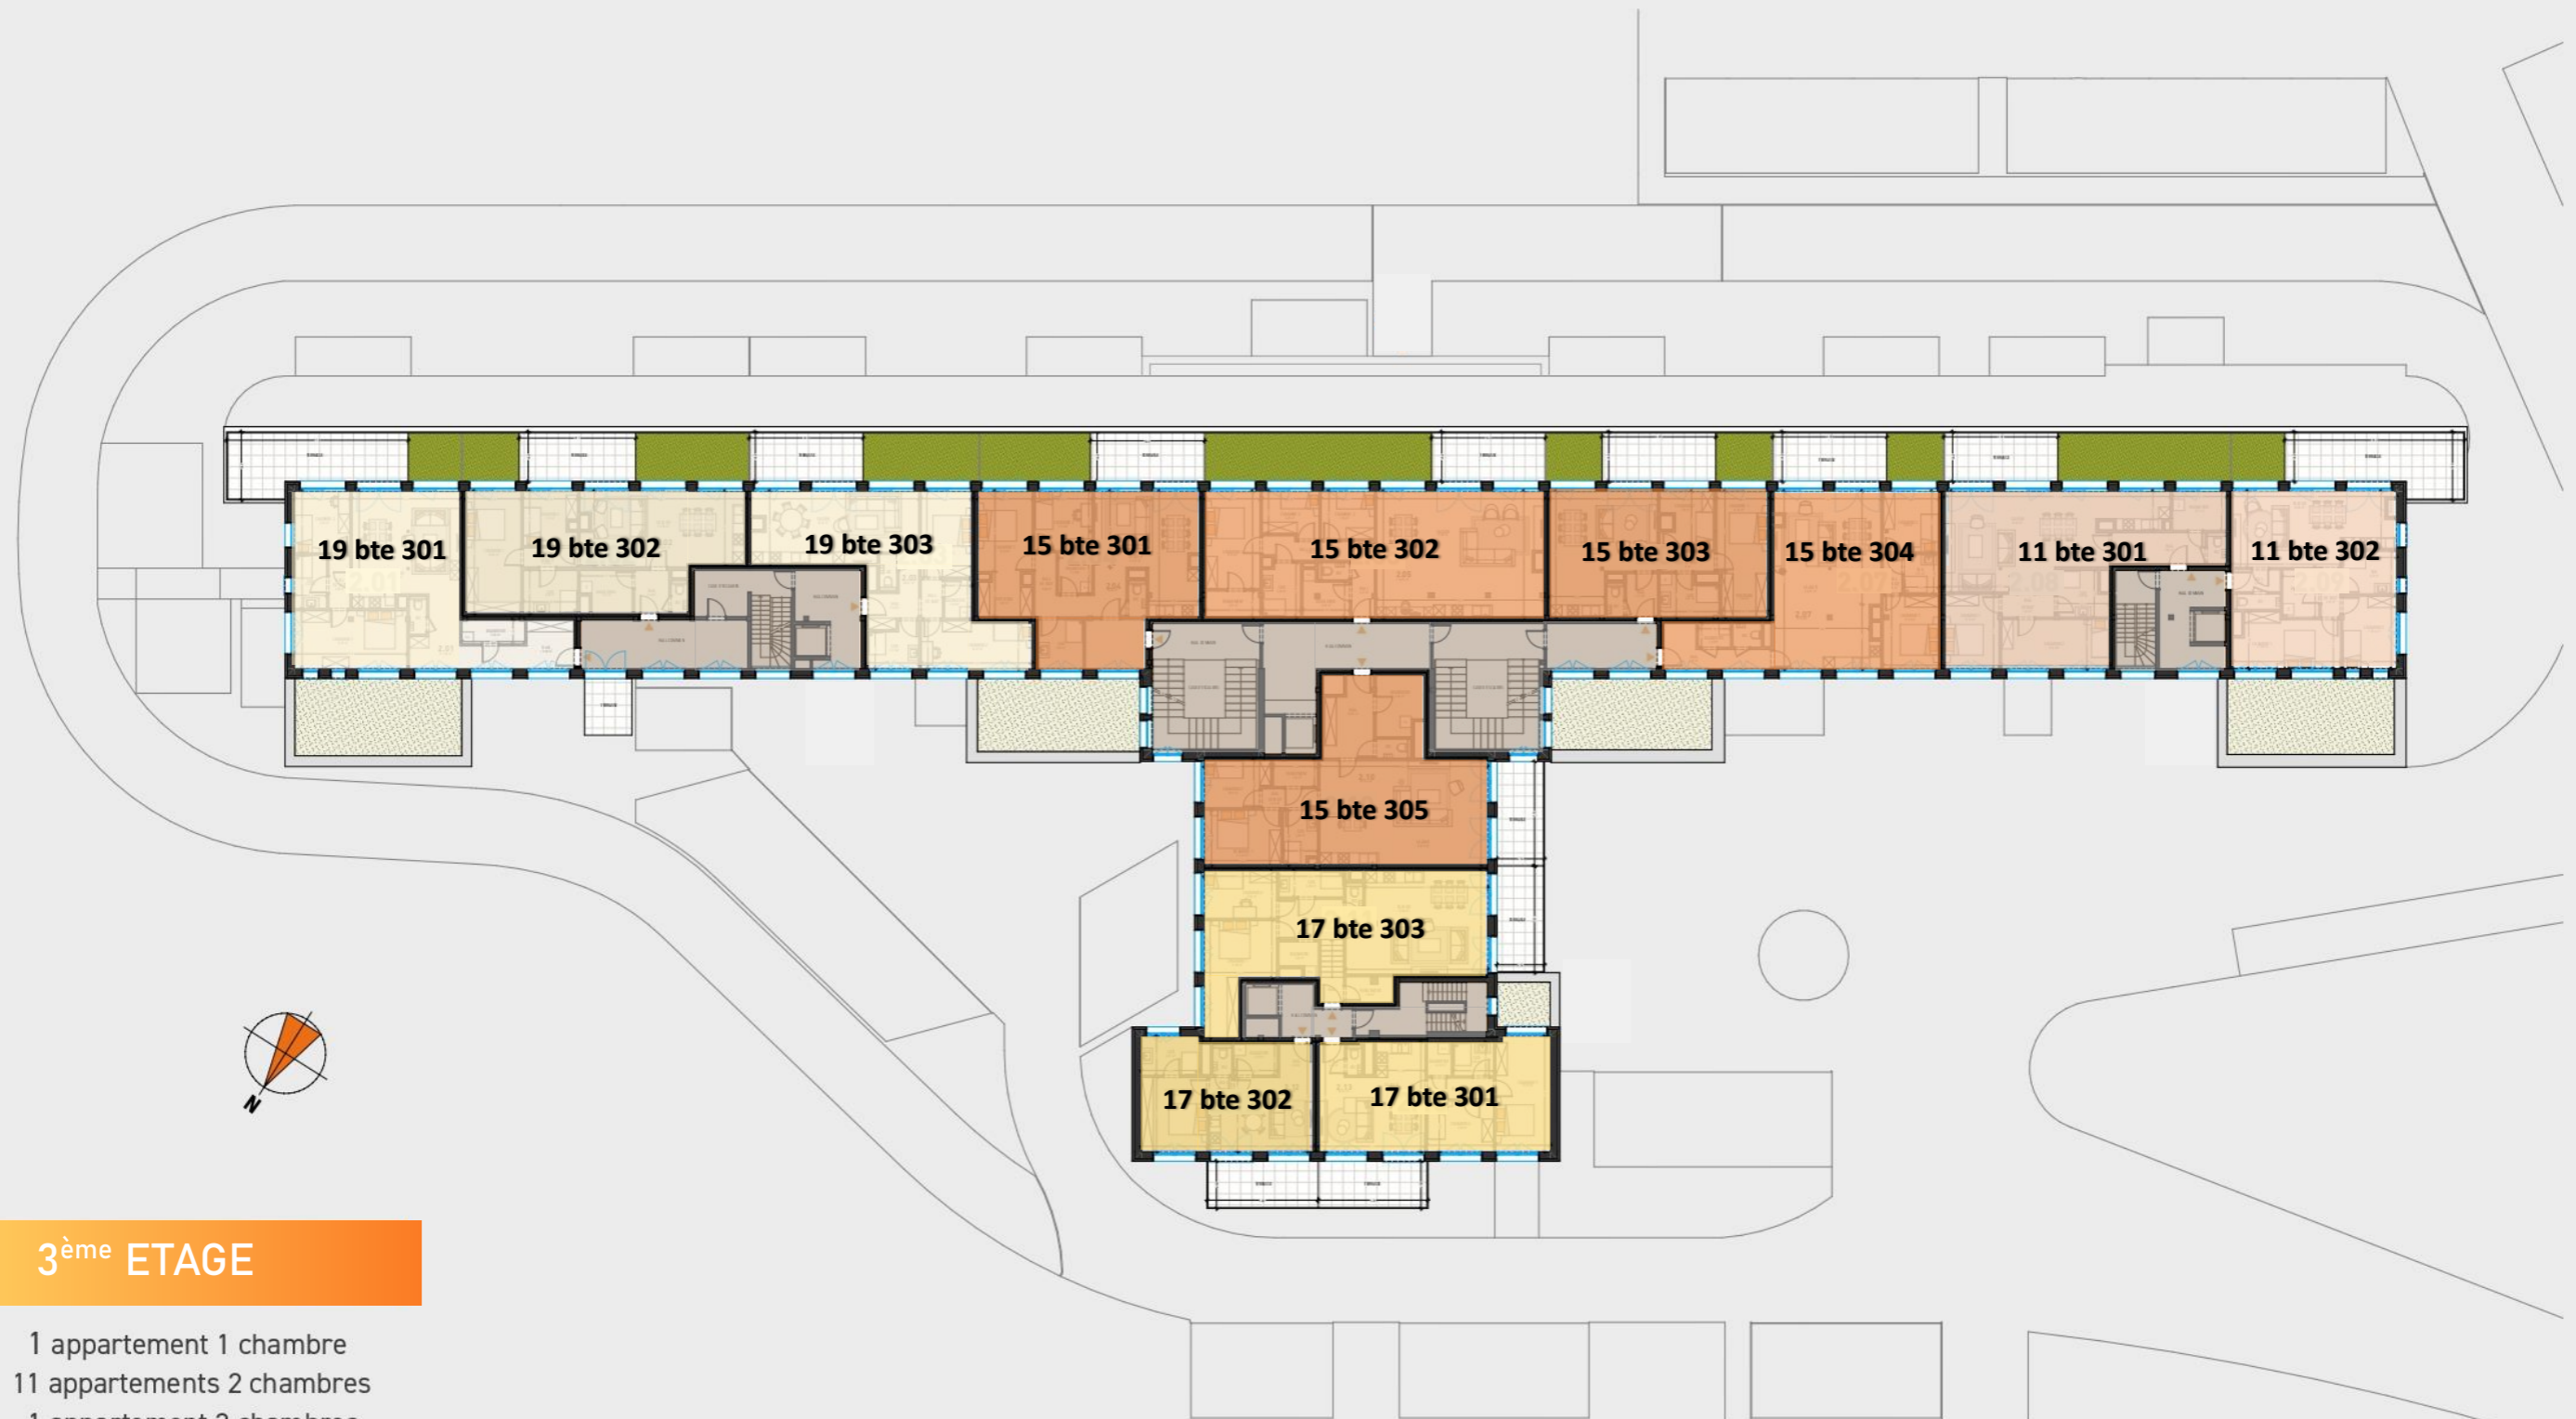

3^{ème} ETAGE

- 1 appartement 1 chambre
- 11 appartements 2 chambres
- 1 appartement 3 chambres

NOTE :

1. Des modifications sont susceptibles d'être apportées à ce plan en fonction des nécessités de la réalisation. 2. L'ameublement y compris les placards sont dessinés à titre d'illustration. 3. L'agencement de la cuisine est donné à titre indicatif. 4. Le lave-linge, le sèche linge et l'insert gaz ne sont pas inclus. 5. Les divisions dans les menuiseries extérieures sont données à titre indicatif et sont définies par l'architecte. 6. Les aménagements sont donnés à titre indicatif, et sont définis par le cahier des charges commercial.



GEHLENIMMO
DÉVELOPPEMENT DE PROJETS

INFOS & VENTES

GEHLEN IMMO
T +32 (0) 87 60 11 40 | secretariat@gehlenimmo.be
www.gehlenimmo.be